


# Gebäudeplan ExWi


## 3. Obergeschoss

1. Studienarbeitsplätze
2. ExWi Bibliothek (Physikbücher)

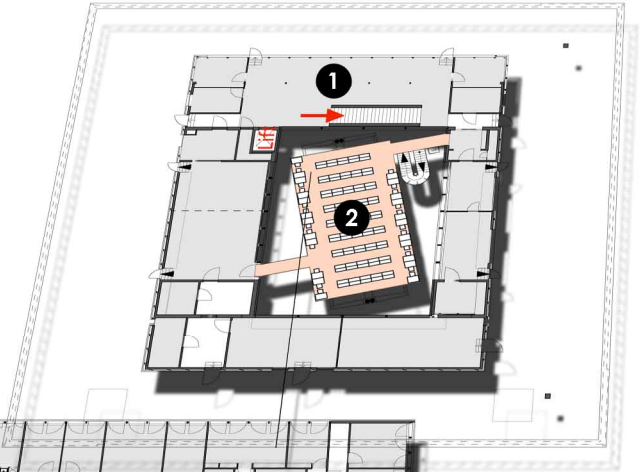



## 2. Obergeschoss

3. Sekretariat Mathematik
4. ExWi Bibliothek (Mathematikbücher)
5. Büro des Studienleiters:  
Herr Prof. M. Blau

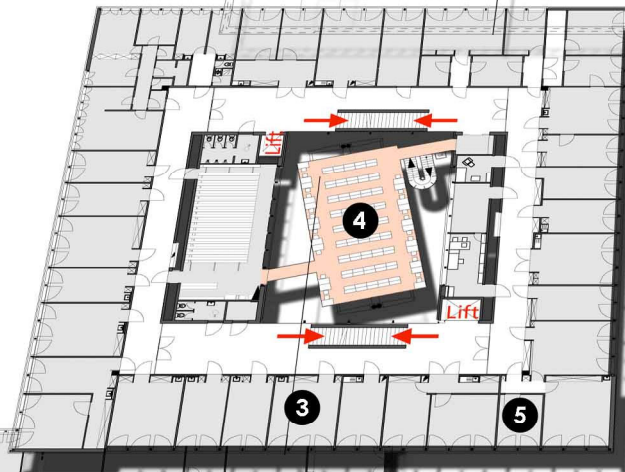

## 1. Obergeschoss

6. Sekretariat Studienleitung:  
Frau K. Weyeneth
7. ExWi Bibliothek
8. Hörraum 119

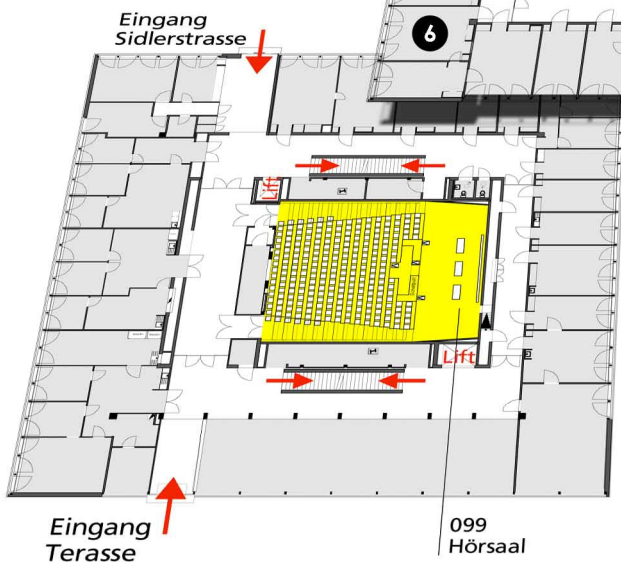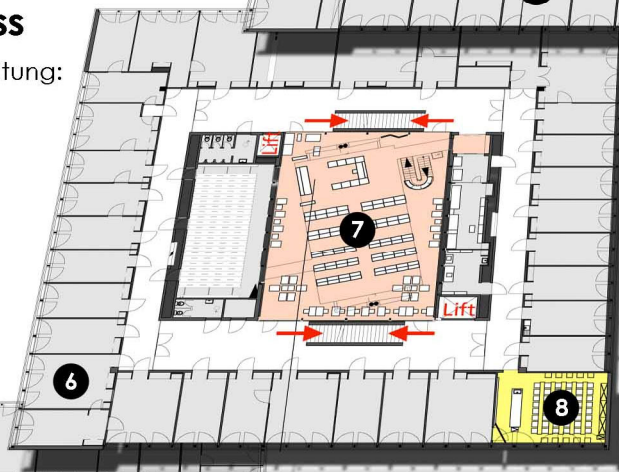


## Erdgeschoss

- Eingänge Siedlerstrasse und Terrasse
- Hörsaal 099

## 1. Untergeschoss

- 9. Eingang Passerelle
- 10. Hörsaal A6
- 11. Linux-Pools
- 12. Mac- und PC-Pool
- 13. Kopierzentrale

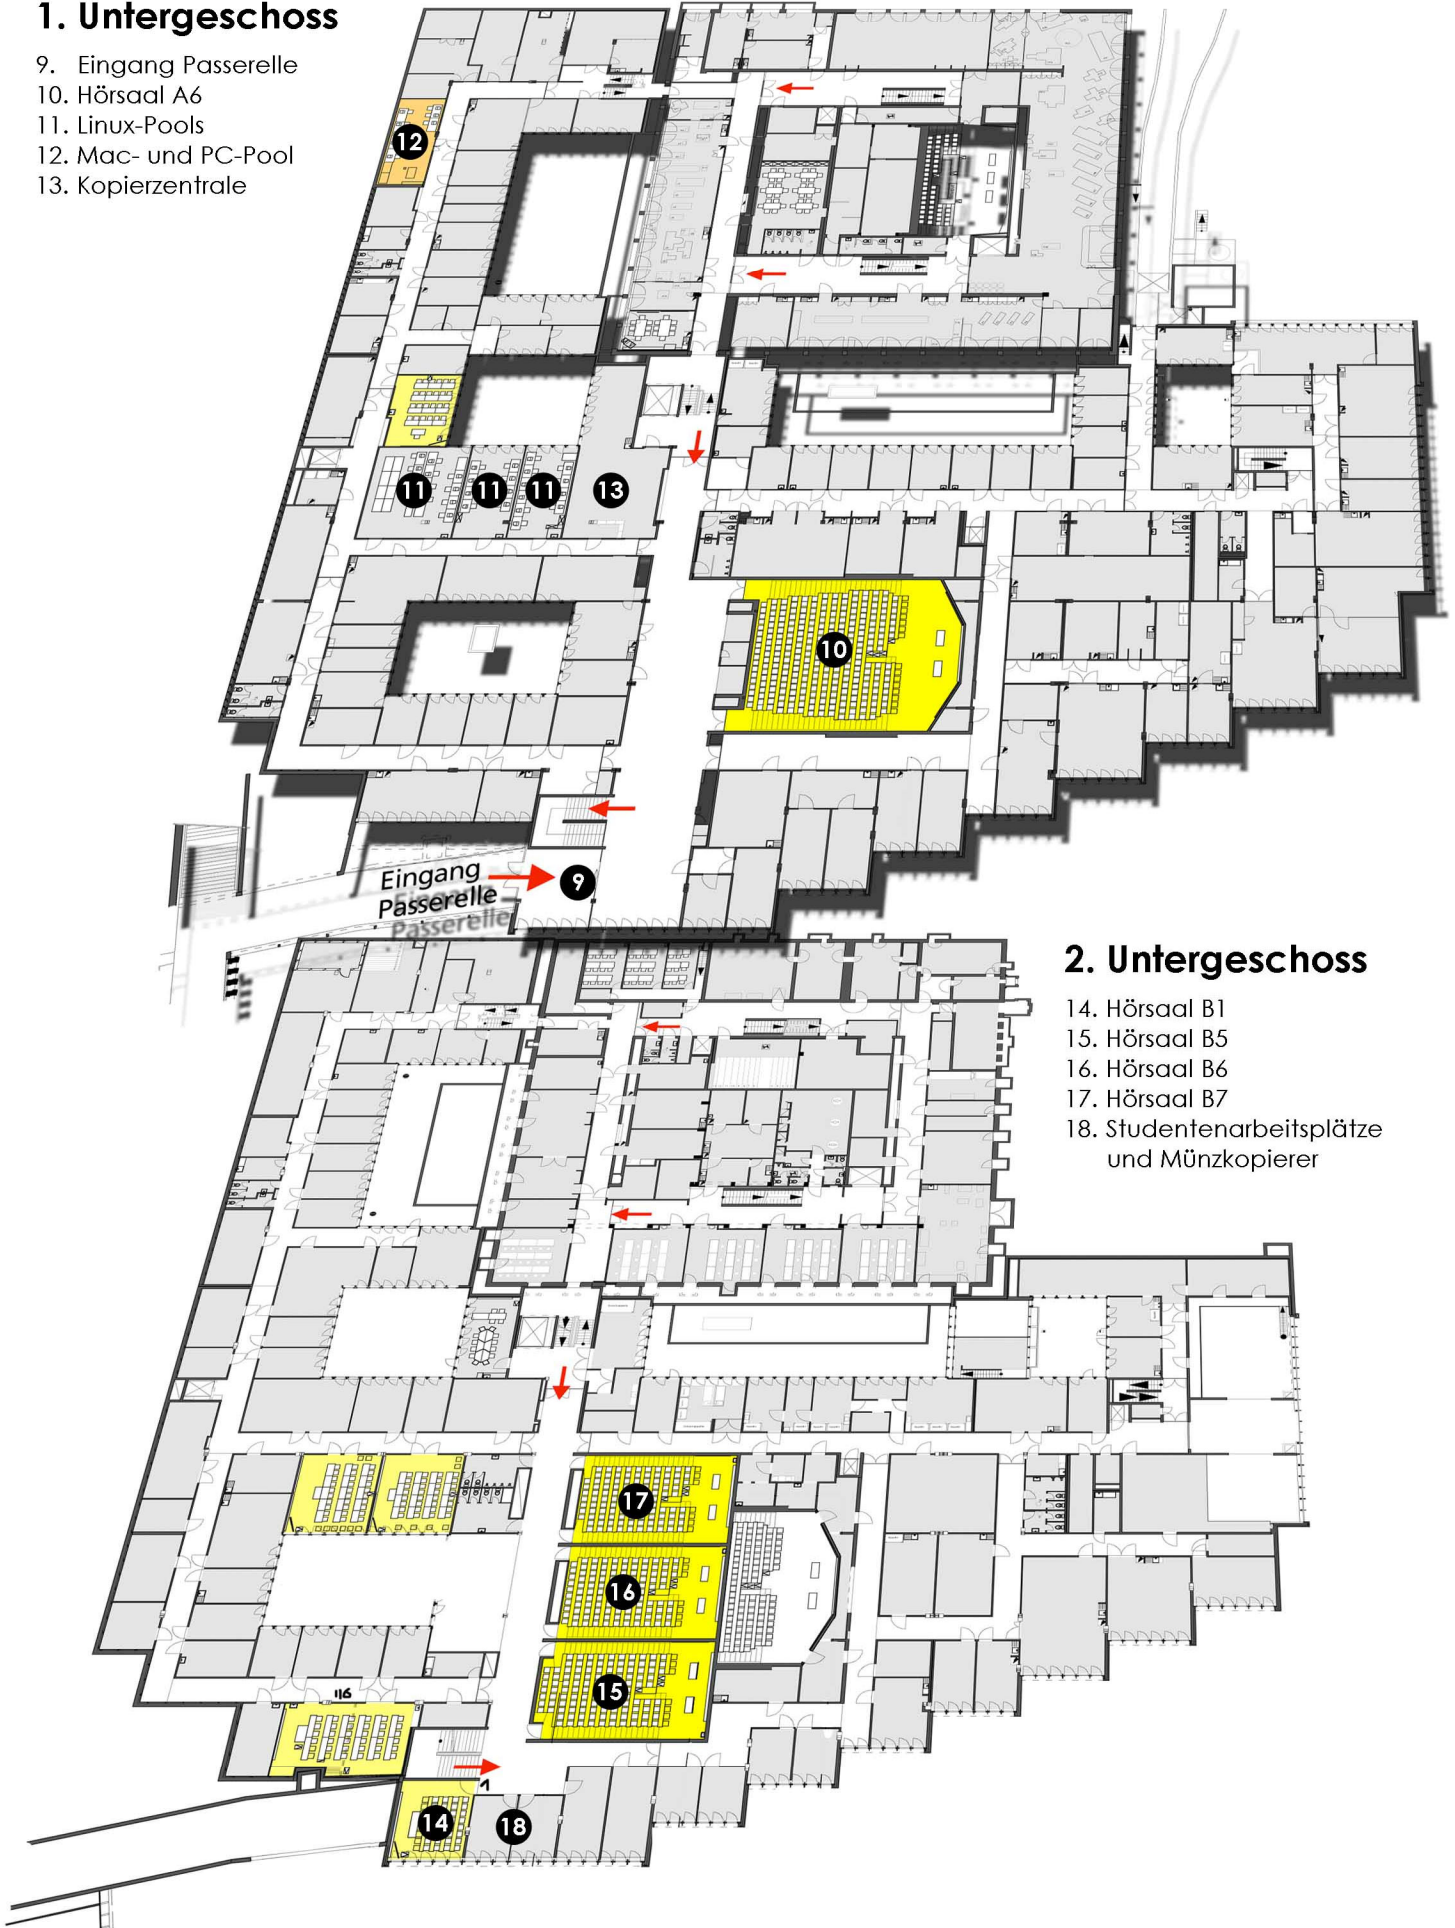

## 2. Untergeschoss

- 14. Hörsaal B1
- 15. Hörsaal B5
- 16. Hörsaal B6
- 17. Hörsaal B7
- 18. Studentenarbeitsplätze und Münzkopierer